



COMUNE DI ROVIGO PROVINCIA DI ROVIGO

 

Il Tecnico:

La Proprietà:

TAVOLA 1 SCALA 1:50 REV_1 AGOSTO 2022

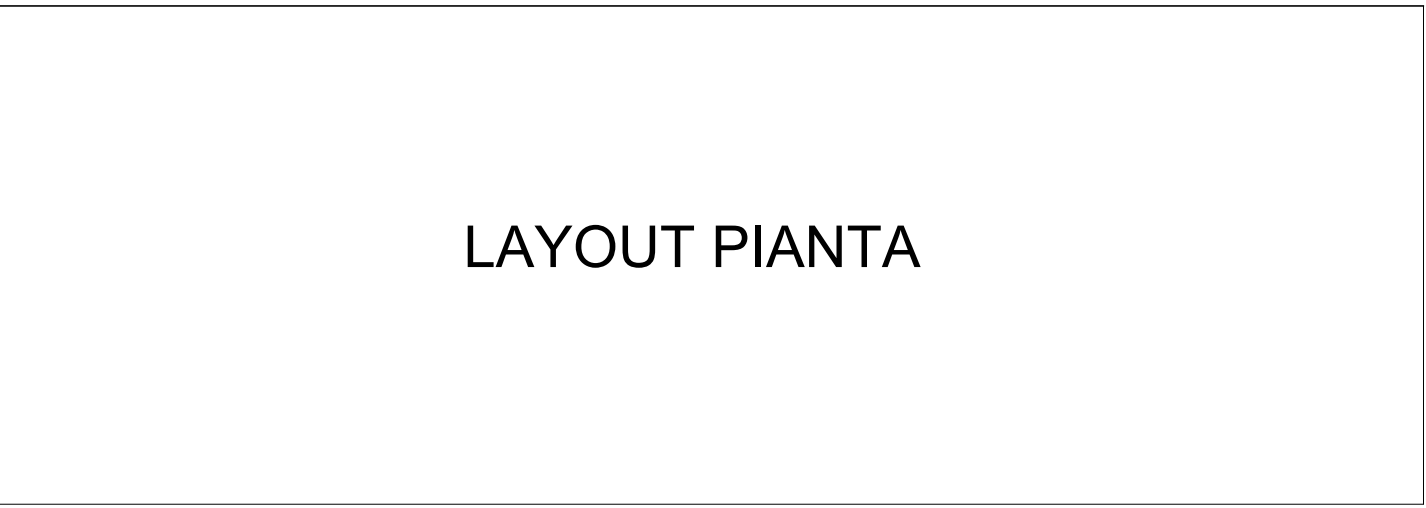

LAYOUT PIANTA

DESTINAZIONE LOCALE	SUPERFICIE LOCALE mq.	SUPERFICIE ILLUMINANTE mq.	SUPERFICIE AERANTE mq.
ZONA PREPARAZIONE E VENDITA (*) -INGRESSO/ATTESA -ZONA PREPARAZIONE PIZZE -ZONA LAVAGGIO	88,93	30.45 > 8.89 1/10	6.35 > 4.44 1/20
FRIGGITORIA	4,76	I.A.	10 v/h temporizzata A.M.
SPOGLIATOIO	3.39	I.A.	10 v/h temporizzata A.M.
ANTI WC 1	1.09	I.A.	R.N.R.
WC 1	2.12	I.A.	10 v/h temporizzata A.M.
ZONA CONSUMAZIONE	31.46	17.27 > 3.93 1/8	5.76 > 3.93 1/8
ANTI WC 2	1.96	I.A.	R.N.R.
WC 2	1.86	0.42	0.42

A.M. = AERAZIONE MECCANICA
I.A. = ILLUMINAZIONE ARTIFICIALE
R.N.R. = RAPPORTO NON RICHIESTO
* = SUPERFICIE APRIBILE

(*) LE ZONE VERRANNO CREATE CON PARETI BASSE IN MODO DA POTER USUFRUIRE DELL'AREAZIONE E ILLUMINAZIONE NATURALE DELLE VETRINE

