


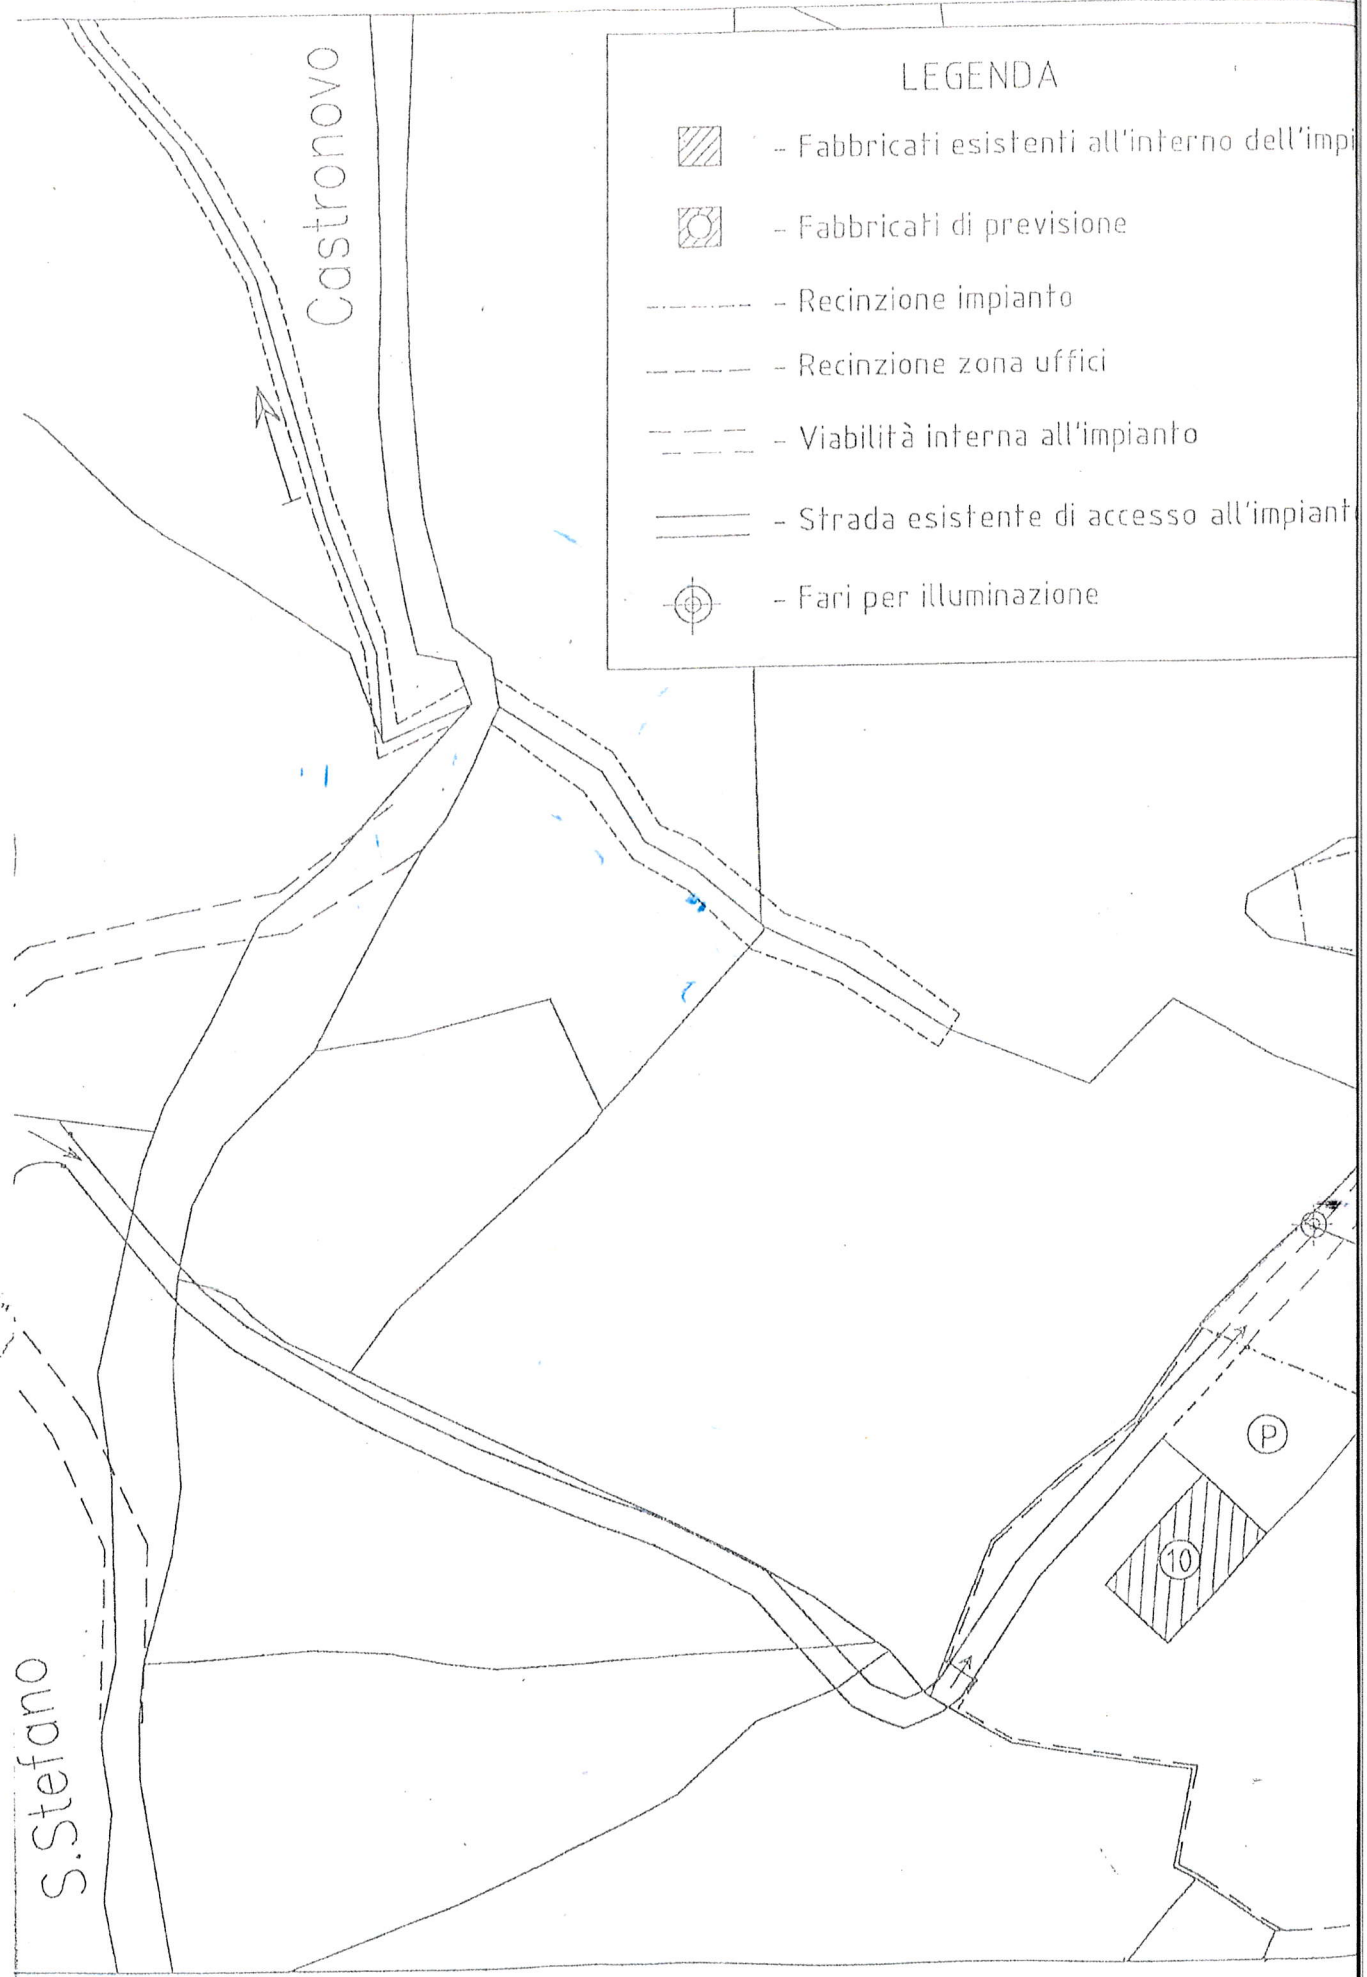

LEGENDA



- Fabbricati esistenti all'interno dell'impianto



- Fabbricati di previsione



- Recinzione impianto



- Recinzione zona uffici



- Viabilità interna all'impianto



- Strada esistente di accesso all'impianto



- Fari per illuminazione

S. Stefano


Castronovo

P

10

PLANIMETRIA GENERALE DELL'IMPIANTO
(Stato di previsione) R.1:1000

nto

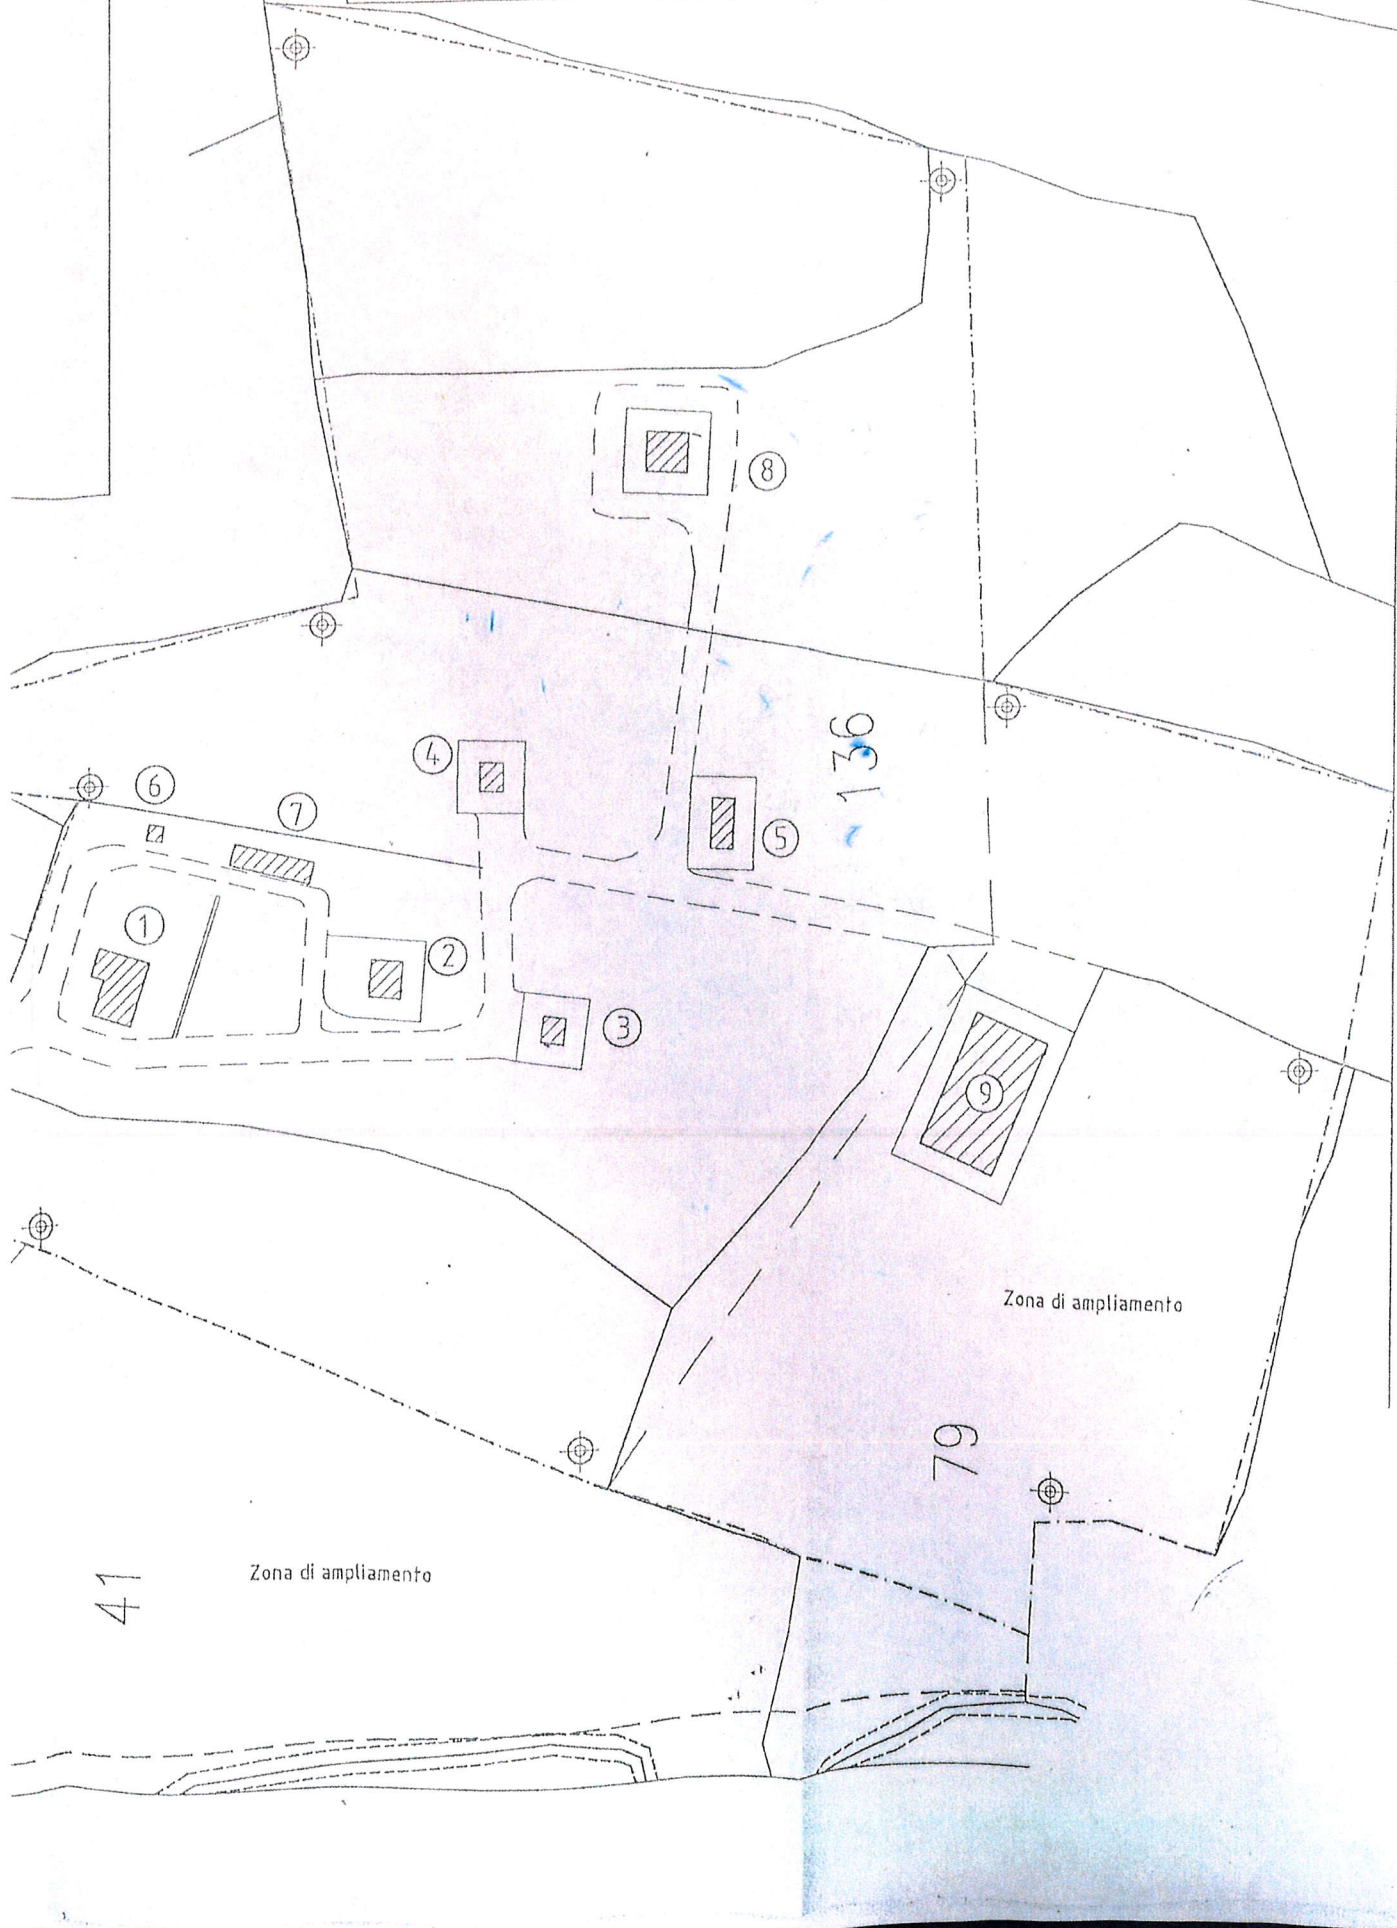

LEGENDA

LOCALE ①	PRONTO SOCCORSO	
LOCALE ②	CONFEZIONI MORTAI E SIMILI	
LOCALE ③	MISCELE NON DETONATE	
LOCALE ④	PREPARAZIONE MISCELE COLORANTI, BENGALA E SIMILI	
LOCALE ⑤	DEPOSITO POLVERE NERA	⑤ bis DEPOSITO CLORATI
LOCALE ⑥	RIPARO PER GRUPPO ELETTROGENO	
LOCALE ⑦	DEPOSITO ATTREZZI E CISTERNE PER ACQUA	
LOCALE ⑧	FUOCHI ARTIFICIALI SEMILAVORATI	
LOCALE ⑨	DEPOSITO FUOCHI ARTIFICIALI ULTIMATI	
LOCALE ⑩	FABBRICATO DI PREVISIONE PER UFFICI, SERVIZI ABITAZIONE CUSTODE, GARAGE	