- Planimetria di inquadramento generale
Scala 1:200

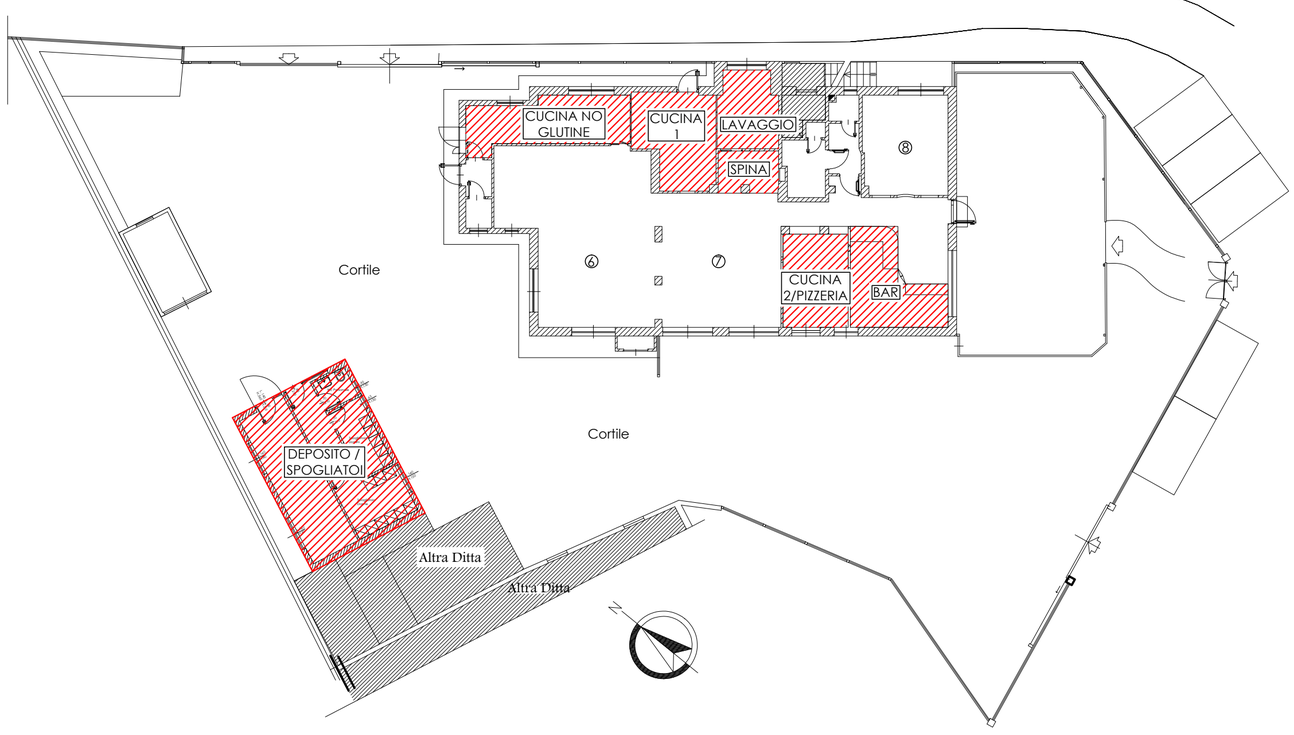

- Cucina senza glutine
Scala 1:50

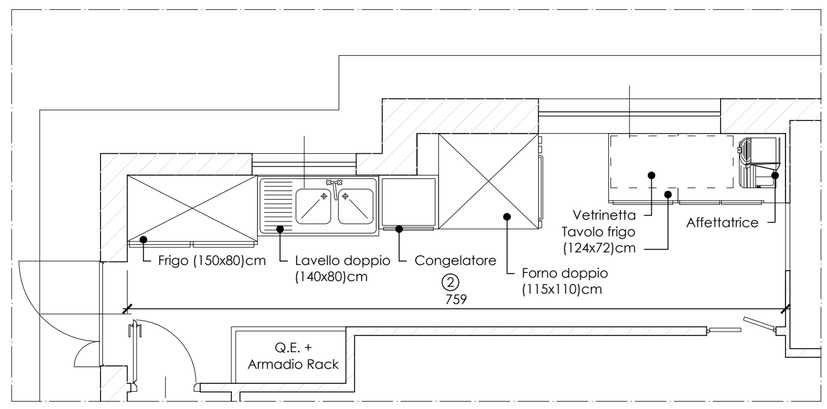

- Locale Lavaggio
Scala 1:50

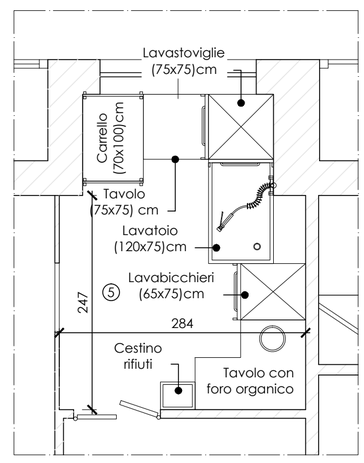

- Cucina 2 / Pizzeria
Scala 1:50

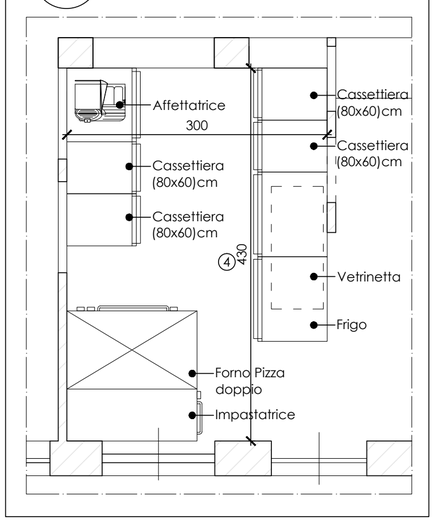

- Deposito / Spogliatoi / Bagni Personale
Scala 1:50

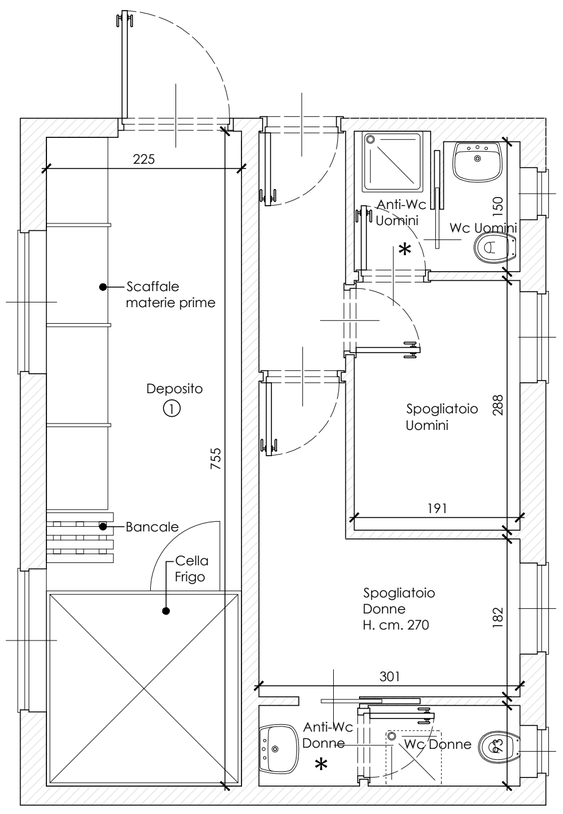

- Cucina 1
Scala 1:50

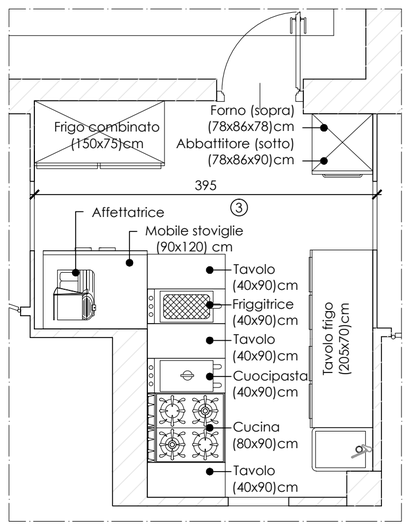

- Zona Spina
Scala 1:50

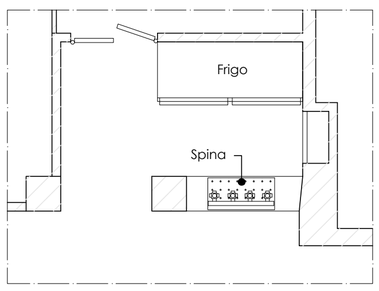

- Bar
Scala 1:50

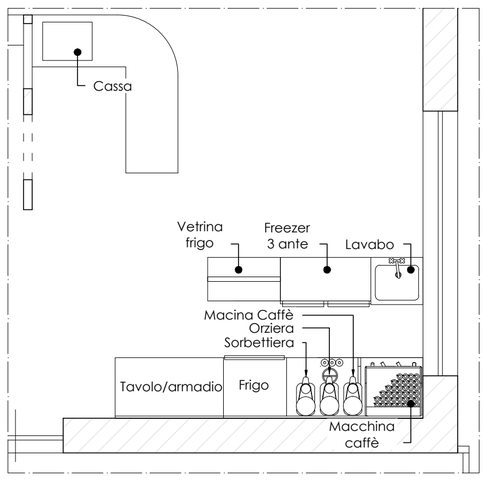

COMUNE DI POIRINO (TO)

COMMITTENTE :

timbro e firma

PROGETTISTA :

timbro e firma

Rev	Data/Date	Descrizione/Description	Dis/Drn	Contr/Ckd	Approv.
05					
04					
03					
02					
01	Luglio 2016	PLANIMETRIA DETTAGLIATA LOCALI	Geom.Camazzola	Ing.DelPiano	Ing.DelPiano

Disegno N° / Drawing Nr.	File .dwg	Scala / Scale	Formato / Size
Planimetria	16047DRTA00–0.dwg	Varie	FF

Il presente disegno non può essere ceduto a terzi, riprodotto o utilizzato, anche parzialmente, senza la nostra autorizzazione

SHEET SUBSET: #### SHEET TITLE: ####
Revisions:
SHEET SET NAME: #### Plot Date: 10/07/2017 09:17:09
Plot Scale: 1:1
White: 0.50 B: 0.10 9: 0.10
Mag.: 0.50
Blue: 0.20 Cian: 0.40
Green: 0.30 124: 60%
Yellow: 0.30 124: 30%
Red: 0.20 124: 15%
Black 100% scr > 124:
Black xx% scr > 124:
Plot Style Table:----
FF